

Утверждена

(наименование документа об утверждении, включая наименование

органов государственной власти или органов местного

самоуправления, принявших решение об утверждении схемы


или подписавших соглашение о перераспределении земельных участков)

от

№

Схема расположения земельного участка или земельных участков на кадастровом плане территории

Условный номер земельного участка :ЗУ1			
Площадь земельного участка 2400 м ²			
Обозначение характерных точек границ	Координаты, м		
	X	Y	
1	2	3	
1	314040,43	2333751,35	
2	314027,27	2333780,70	
3	313961,78	2333754,78	
4	313974,26	2333721,98	
1	314040,43	2333751,35	

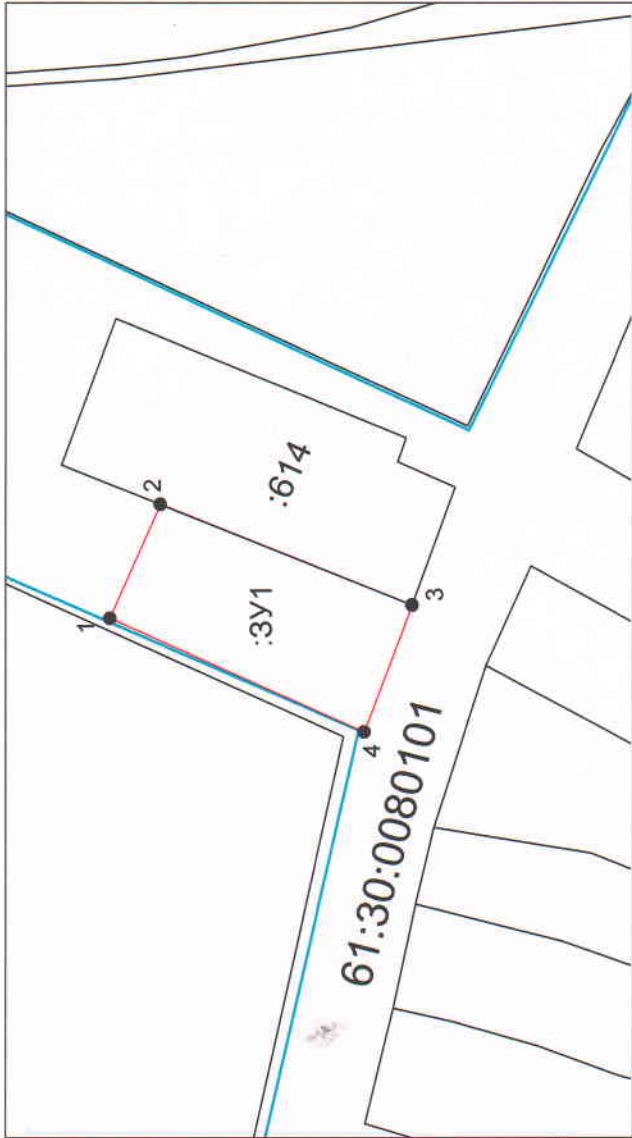

Система координат: МСК-61
Масштаб 1:1958

Условные обозначения:

- граница образуемого земельного участка,
- граница учтенного земельного участка,
- граница кадастрового квартала,
- — характерная точка границы земельного участка.