

Утверждена

(наименование документа об утверждении, включая наименования

органов государственной власти или органов местного


самоуправления, принявших решение об утверждении схемы

или подписавших соглашение о перераспределении земельных участков)

от №

Схема расположения земельного участка или земельных участков на кадастровом плане территории

Условный номер земельного участка :ЗУ1			
Площадь земельного участка 2700 м <sup>2</sup>			
Обозначение характерных точек границ	Координаты, м		
	X	Y	
1	2	3	
1	294035,35	2328361,77	
2	294043,51	2328401,63	
3	294043,75	2328411,69	
4	294005,80	2328419,85	
5	293995,76	2328383,94	
6	293891,85	2328393,61	
7	293958,04	2328380,32	
1	294035,35	2328361,77	

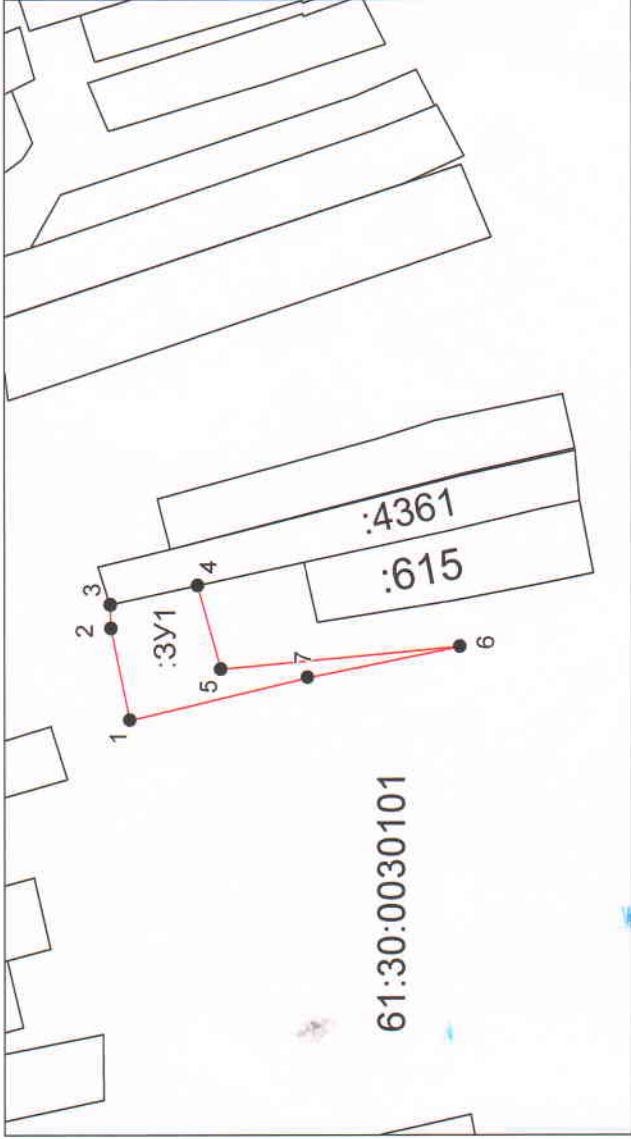

Система координат: МСК-61  
Масштаб 1:3273

Условные обозначения:

- граница образуемого земельного участка,
- граница учтенного земельного участка,
- граница кадастрового квартала,
- — характерная точка границы земельного участка.