

Утверждена

(наименование документа об утверждении, включая наименования

органов государственной власти или органов местного


самоуправления, принявших решение об утверждении схемы

или подписавших соглашение о перераспределении земельных участков)

от . №

Схема расположения земельного участка или земельных участков на кадастровом плане территории

Условный номер земельного участка :ЗУ1			
Площадь земельного участка 9900 м ²			
Обозначение характерных точек границ	Координаты, м		
	X	Y	
1	2	3	
1	296905,24	2351305,61	
2	296905,49	2351353,12	
3	296777,20	2351354,34	
4	296777,04	2351349,15	
5	296689,62	2351350,55	
6	296690,04	2351306,84	
1	296905,24	2351305,61	

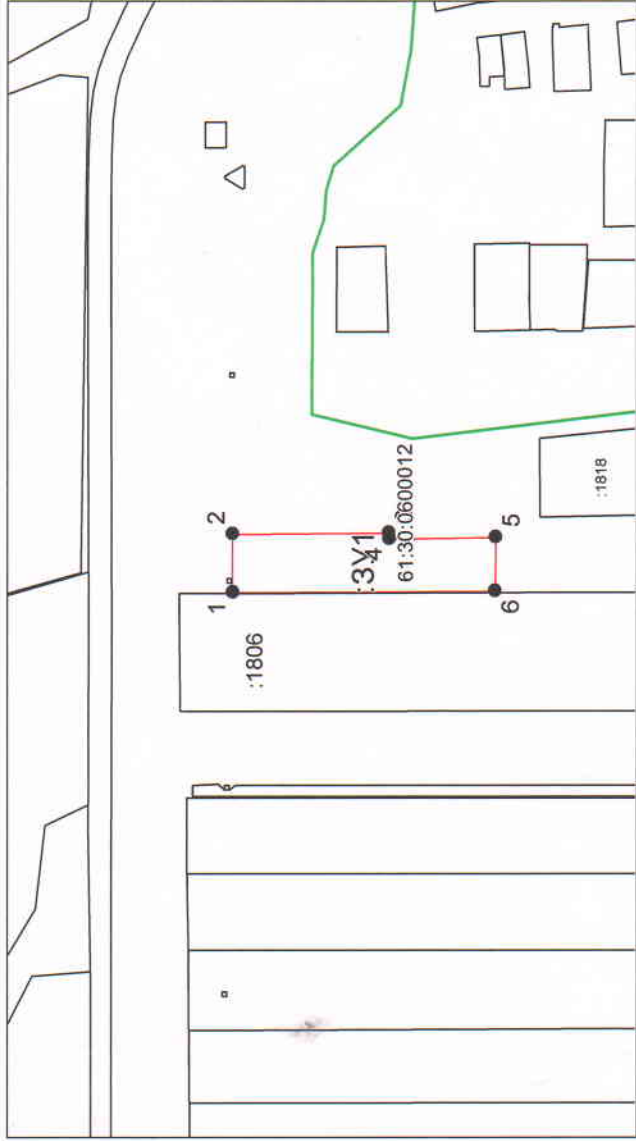

Система координат: МСК-61
Масштаб 1:6201

Условные обозначения:

- граница образуемого земельного участка,
- граница учтенного земельного участка,
- граница кадастрового квартала,
- — характерная точка границы земельного участка.