

Утверждена

(наименование документа об утверждении, включая наименование

органов государственной власти или органов местного


самоуправления, принявших решение об утверждении схемы

или подписавших соглашение о перераспределении земельных участков)

от _____ № _____

Схема расположения земельного участка или земельных участков на кадастровом плане территории

Условный номер земельного участка :3У1		
Площадь земельного участка 600 м ²		
Обозначение	Координаты, м	
характерных точек границ	Х	У
1	2	3
1	298159,07	2340540,47
2	298185,20	2340557,39
3	298179,80	2340563,35
4	298151,10	2340544,96
5	298149,44	2340547,92
6	298122,17	2340532,50
7	298126,66	2340524,20
1	298159,07	2340540,47

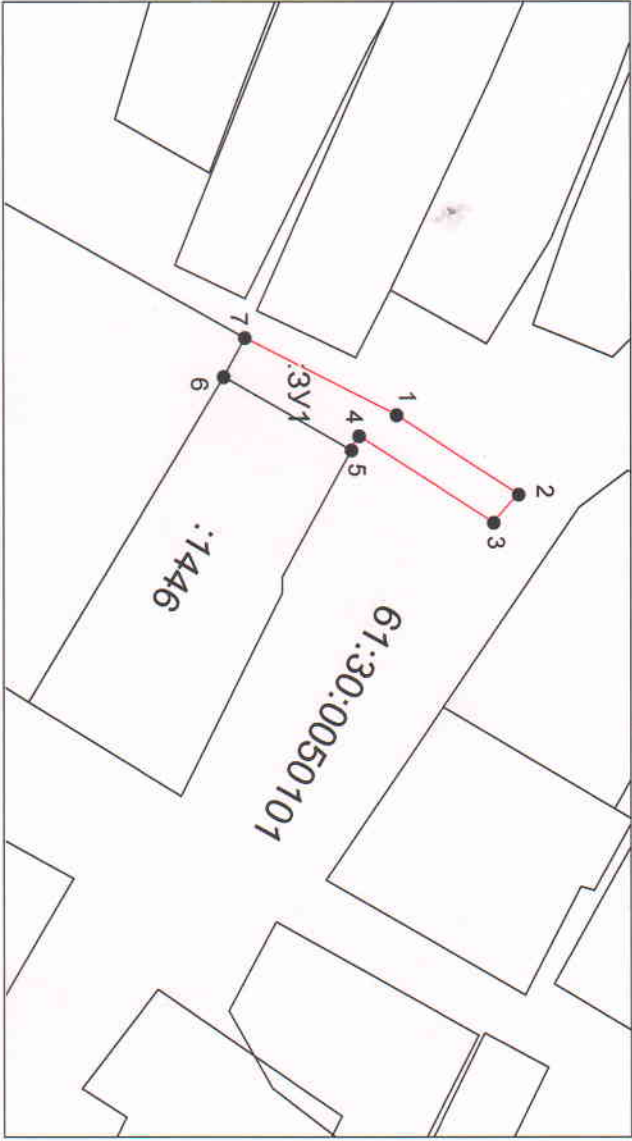

Система координат: МСК-61
Масштаб 1:1609

Условные обозначения:

- граница образуемого земельного участка,
- граница учтенного земельного участка,
- граница кадастрового квартала,
- — характерная точка границы земельного участка.