

Утверждена

(наименование документа об утверждении, включая наименования

органов государственной власти или органов местного

самоуправления, принявших решение об утверждении схемы


или подписавших соглашение о перераспределении земельных участков)

от

№

Схема расположения земельного участка или земельных участков на кадастровом плане территории

Условный номер земельного участка :ЗУ1		
Площадь земельного участка 9900 м ²		
Обозначение характерных точек границ	Координаты, м	
	X	Y
1	2	3
1	296905,49	2351353,12
2	296905,03	2351430,14
3	296776,08	2351431,28
4	296777,20	2351354,34
1	296905,49	2351353,12

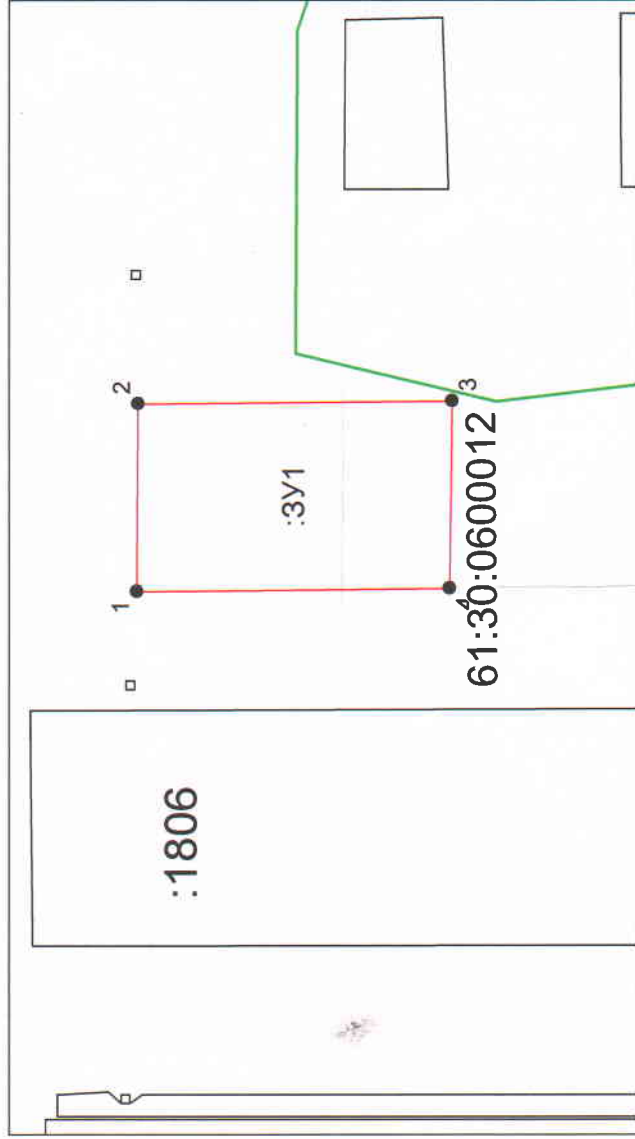

Система координат: МСК-61

Масштаб 1:3100

Условные обозначения:

- граница образуемого земельного участка,
- граница учтенного земельного участка,
- граница кадастрового квартала,
- — характерная точка границы земельного участка.